

ALLEGATO "G"

Direzione Provinciale di Isernia Ufficio Provinciale - Territorio - Direttore VINCENZO DELLI COLLI

Vis tel. esente per fini istituzionali

22-Giu-2018 13:49:3
Prot. n. 1176095/2018

AREA OGGETTO
DI CONCESSIONE


Scala originale: 1:4000
Dimensione cornice: 1068,000 x 756,000 metri

Comune VASTOGIARDI
Foglio 38

1 Particella 10

N=11900

E=4800

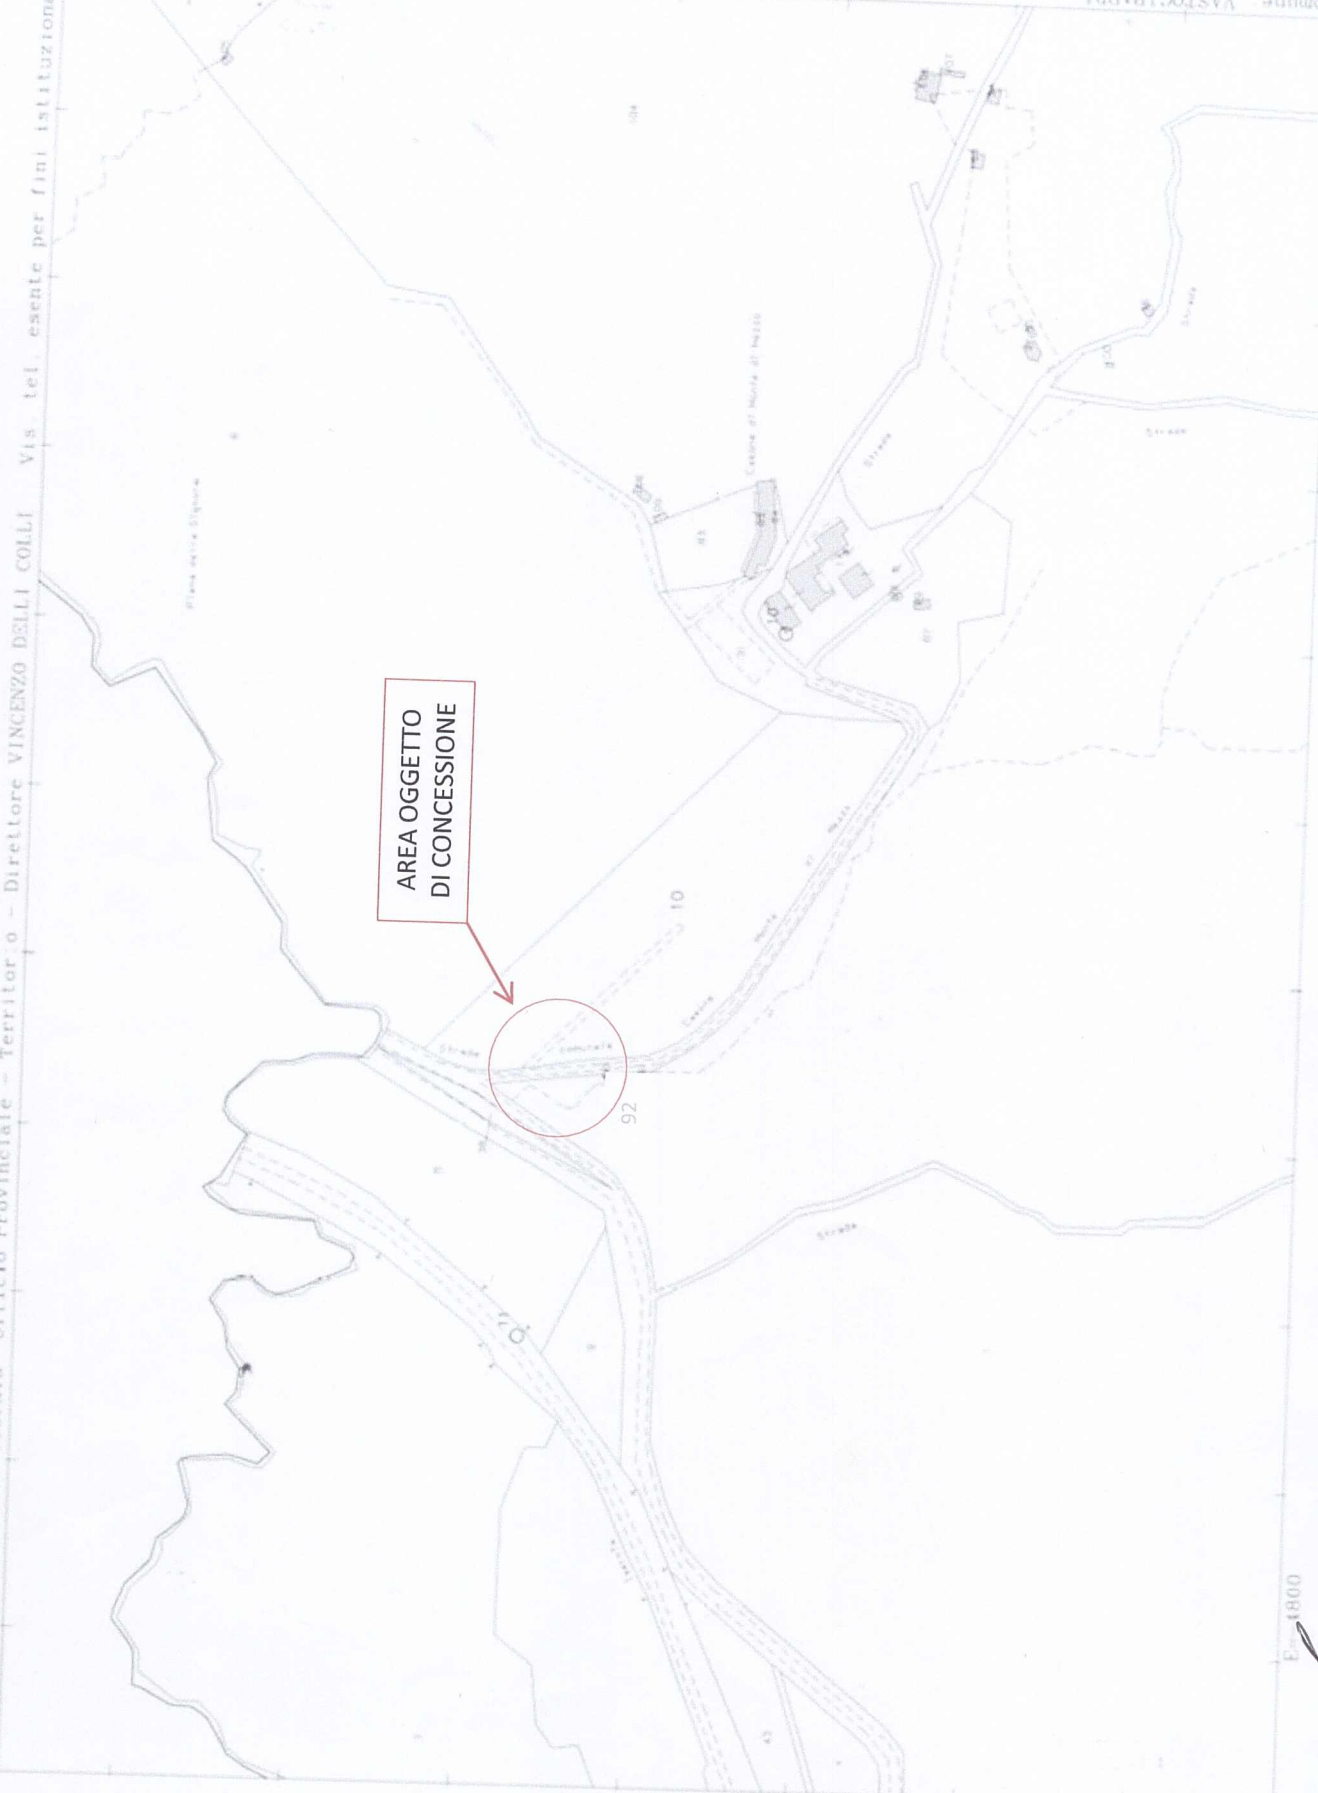


Comune di Vastogirardi Foglio n. 38 - Stralcio planimetrico con individuazione dell'area

Scala 1:500

LEGENDA

- Staccionata di delimitazione in pali di castagno
- Tavolo a pance in legno
- Vegetazione arbustiva
- Strada asfaltata
- Sentiero in terra battuta e ghiaia
- Area pavimentata in pietra
- Fosso di scolo naturale
- Sottobosco incolto in terra battuta
- Area prativa

AREA OGGETTO
DI CONCESSIONE

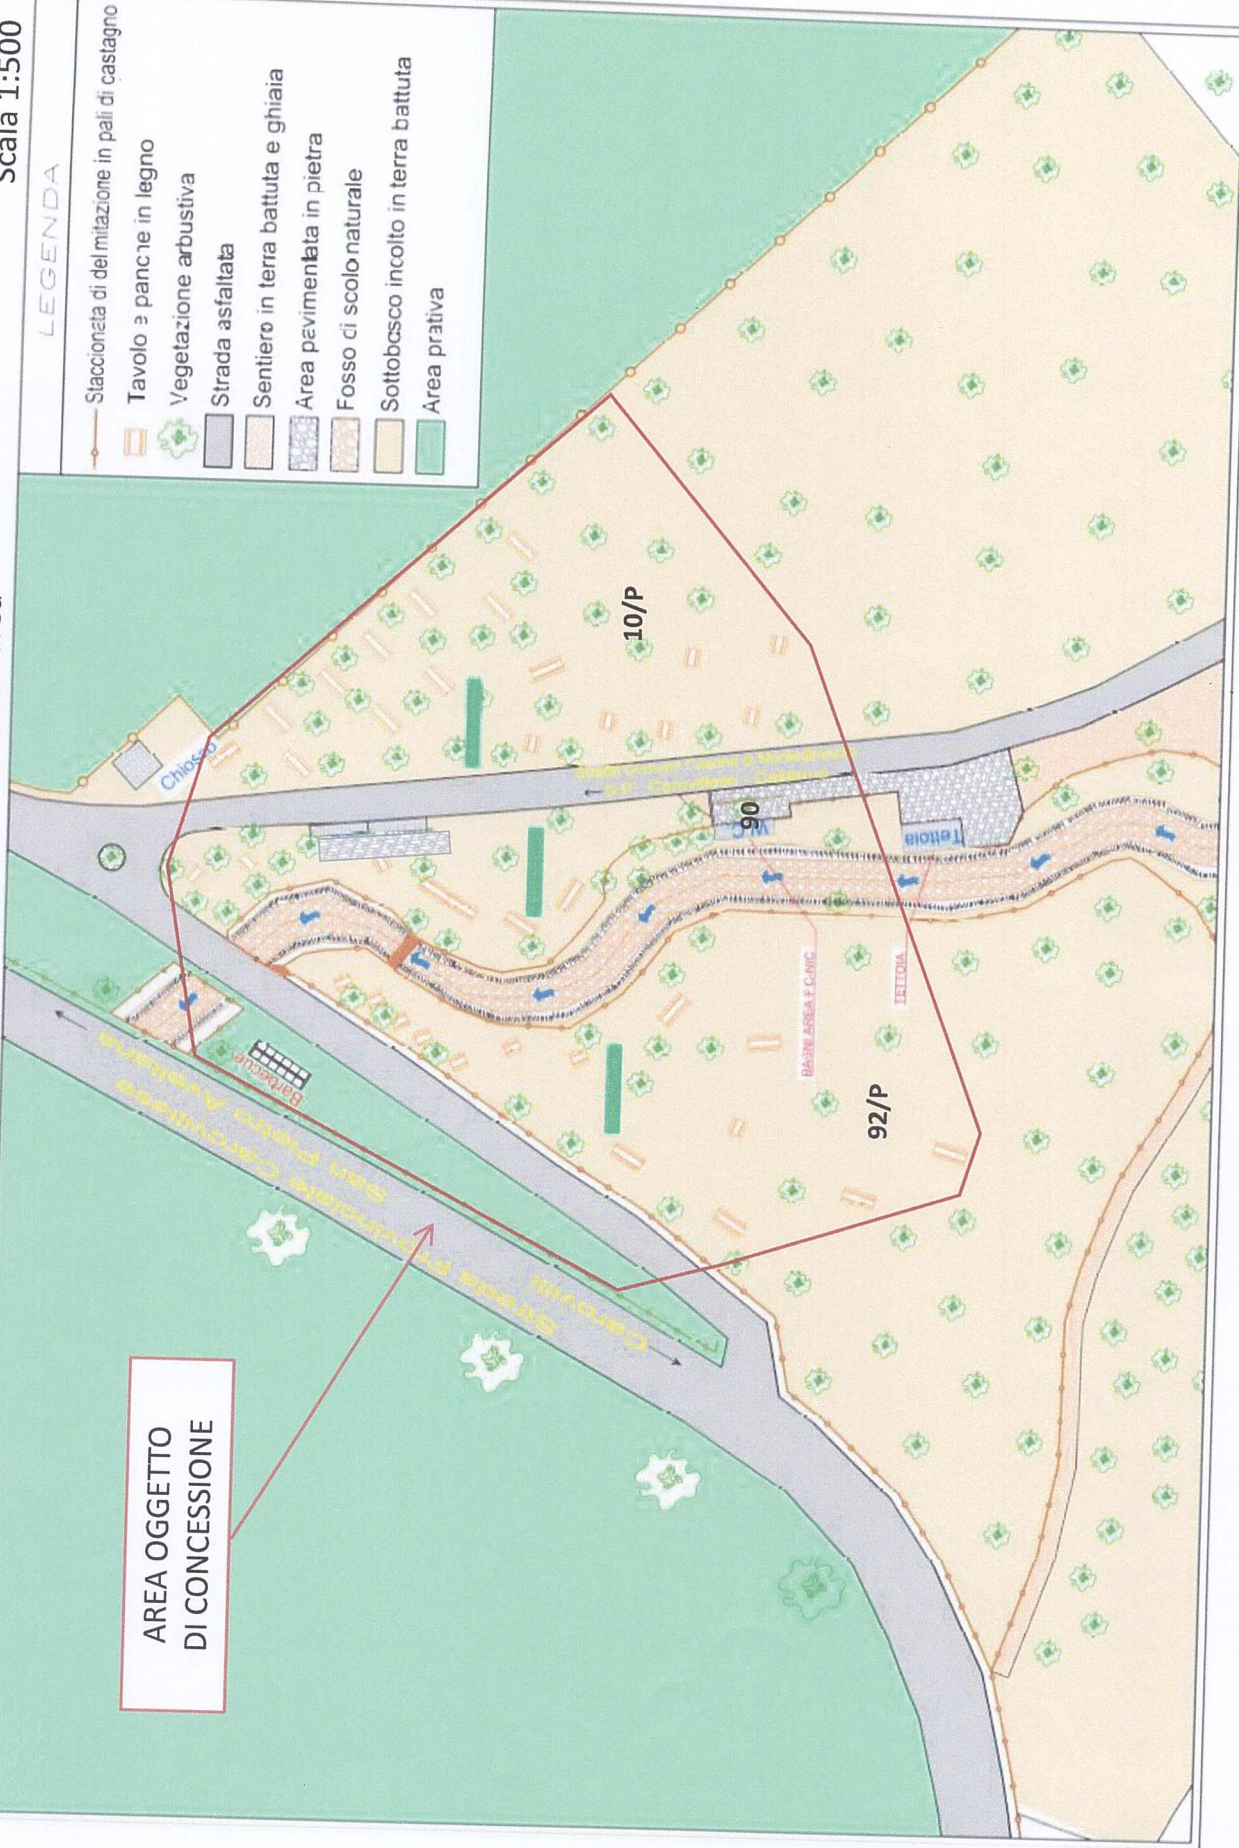

[Handwritten signature]