Pianta Piano Seminterrato Livello - 4.00
Scala 1:100

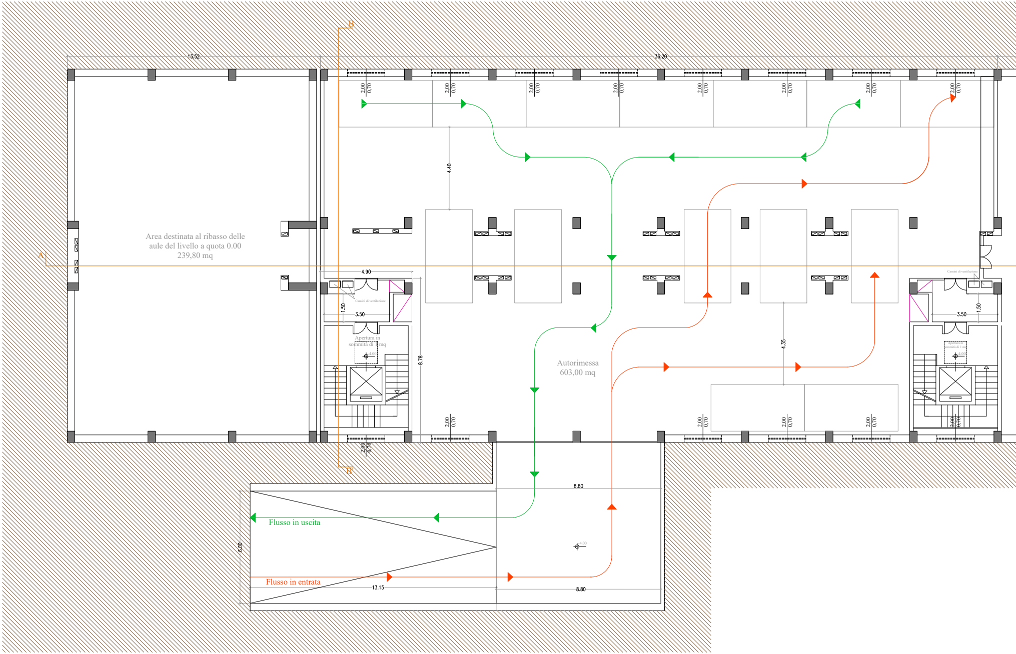
13.52
36.20
B
A
B'
Area destinata al ribasso delle
aule del livello a quota 0.00
239,80 mq
Autorimessa
603,00 mq
4.90
3.50
1.50
8.78
4.40
4.35
2.00
0.70
Camini di ventilazione
Apertura in
sommità di 1 mq
-4.00
8.80
6.00
13.15
Flusso in uscita
Flusso in entrata

Pianta Piano Terra Livello 0.00
Scala 1:100

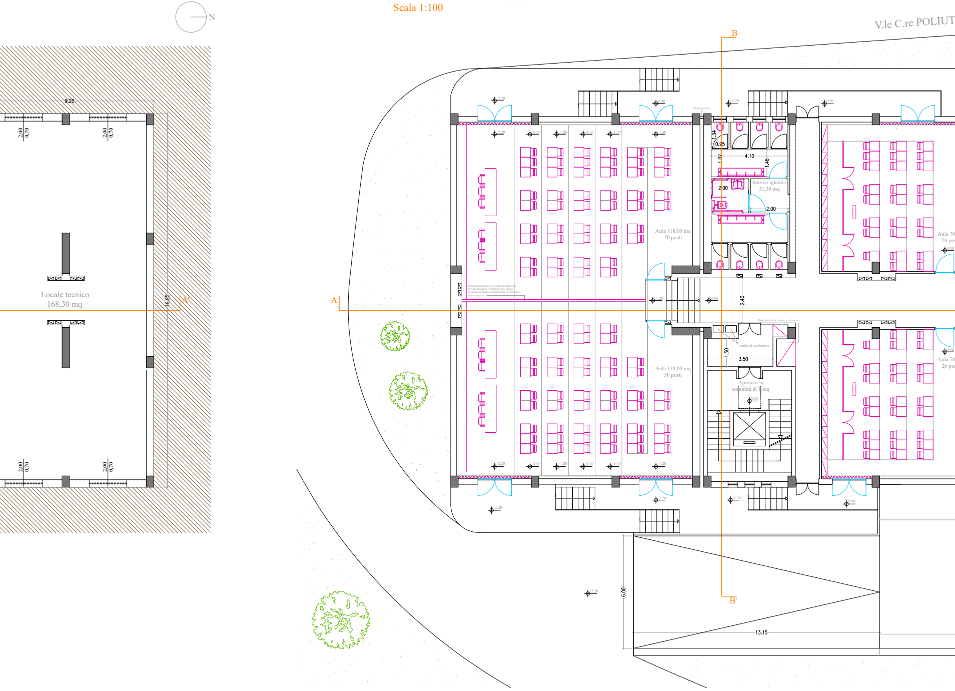
N
V.le C.re POLIUT
B
B'
A
A'
9.20
2.00
0,70
19.95
Locale tecnico
168,30 mq
-2.20
-2.00
-1.80
-1.60
-1.40
-1.20
0.00
Giunto tecnico
1.34
0.95
4.10
1.02
1.48
2.00
Servizi igienici
31,30 mq
2.00
Aula 118,00 mq
50 posti
Aula 70
26 pos
Sistema di chiusura con pannelli scorrevoli per una maggiore versatilità dello spazio in ordine di diverse configurazioni in funzione delle esigenze
2.40
Distributori bevande e alimenti
Camini di ventilazione
1.50
3.50
Apertura in sommità di 1 mq
Aula 118,00 mq
50 posti
6.00
13.15

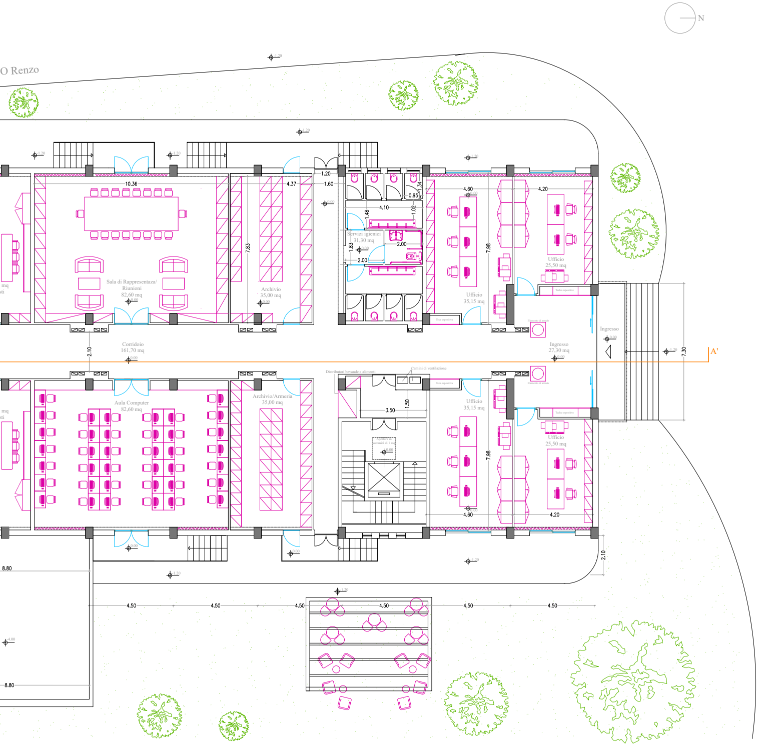
N
O Renzo
Sala di Rappresentanza/ Riunioni
82,60 mq
Archivio
35,00 mq
Servizi igienici
31,30 mq
Ufficio
35,15 mq
Ufficio
25,50 mq
Teca espositiva
Teche espositive
Elemento di arredo
Ingresso
Ingresso
27,30 mq
Corridoio
161,70 mq
A'
Distributori bevande e alimenti
Camini di ventilazione
Apertura in sommità di 1 mq
Aula Computer
82,60 mq
Archivio/Armeria
35,00 mq
Ufficio
35,15 mq
Ufficio
25,50 mq
10.36
4.37
1.20
1.60
4.10
0.95
1.34
1.48
1.02
1.83
2.00
2.00
4.60
4.20
7.83
7.98
2.10
7.30
3.50
1.50
7.98
4.60
4.20
2.10
8.80
8.80
4.50
4.50
4.50
4.50
4.50
4.50
+1.20
+0.00
+4.00

Pianta Piano Tipo Livello +4.00
Scala 1:100

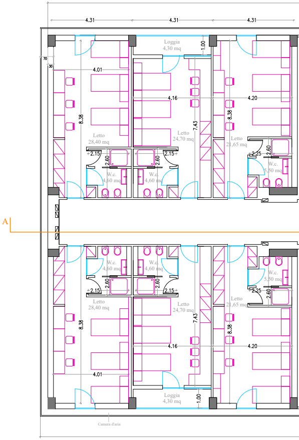
A
4.31
4.31
4.31
70
30
Loggia
4,30 mq
4.01
4.16
4.20
8.38
7.43
8.38
Letto
28,40 mq
Letto
24,70 mq
Letto
21,65 mq
2.15
2.60
2.60
2.15
2.25
2.60
W.c.
4,60 mq
W.c.
4,60 mq
W.c.
5,50 mq
1.00
W.c.
4,60 mq
W.c.
4,60 mq
W.c.
5,50 mq
2.60
2.15
2.60
2.15
2.25
2.60
Letto
28,40 mq
Letto
24,70 mq
Letto
21,65 mq
8.38
7.43
8.38
4.16
4.20
4.01
1.00
Loggia
4,30 mq
Camera d'aria

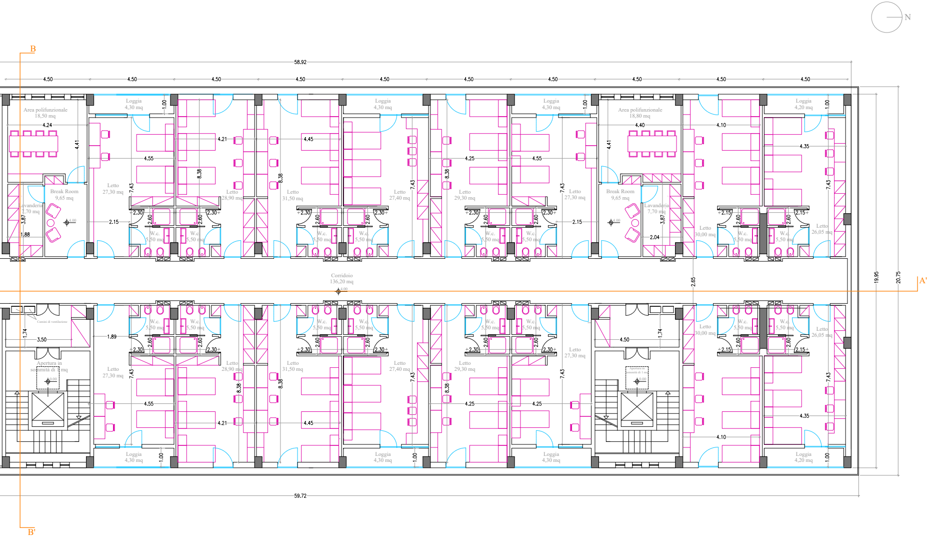
N
B
B'
A'
58.92
59.72
19.95
20.75
4.50
Area polifunzionale
18,50 mq
Area polifunzionale
18,80 mq
Loggia
4,30 mq
Loggia
4,20 mq
Letto
27,30 mq
Letto
28,90 mq
Letto
31,50 mq
Letto
27,40 mq
Letto
29,30 mq
Letto
30,00 mq
Letto
26,05 mq
Break Room
9,65 mq
Lavanderia
7,70 mq
W.c.
5,50 mq
Corridoio
136,20 mq
Camini di ventilazione
Apertura in
sommità di 1 mq
4.24
4.41
4.55
4.21
4.45
4.25
4.40
4.10
4.35
8.38
7.43
3.87
1.88
2.15
2.30
2.60
2.04
2.65
1.00
1.74
3.50
1.89
±0.00

Pianta Piano Copertura Terrazzo Livello +12.00
Scala 1:100

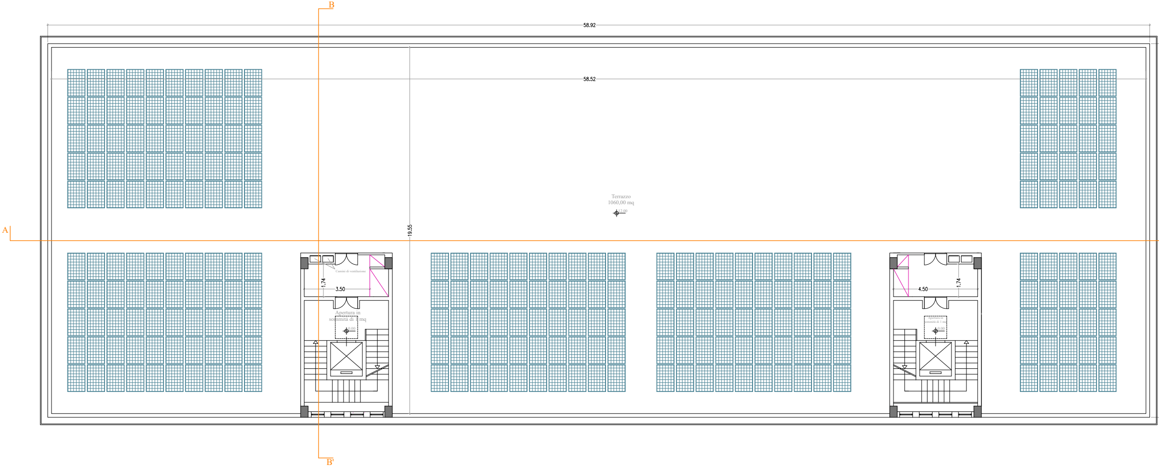
B
58.92
58.52
Terrazzo
1060,00 mq
12.00
19.55
A
Camini di ventilazione
1.74
3.50
Apertura in
sommità di 1 mq
0.00
4.50
1.74
Apertura in
sommità di 1 mq
0.00
B'

Comando Generale dell'Arma dei Carabinieri

IV Reparto - Direzione Lavori del Genio

Reparto Lavori del Genio (Area Sud)

PROGETTO FATTIBILITA' TECNICO - ECONOMICA

LOCALITA':

Campobasso (CB) - Cas. "E. Frate"

Sede della Scuola Allievi Carabinieri

Via Colle delle Api, 80 - Campobasso

OGGETTO:

LAVORI DI RISTRUTTURAZIONE MEDIANTE DEMOLIZIONE E RICOSTRUZIONE DELLA PALAZZINA "EX CINEMA"

ELABORATO:

TAV 2

PIANTE

IL PROGETTISTA
S. Ten. Rosalba Macrì

IL RESPONSABILE DEL PROCEDIMENTO
PER LA FASE DI PROGETTAZIONE
Col. t.SFP Donato Mazzaro

PRATICA:	C.U.P.
2235/LG	D31B21009040001

Rev.	Data	Descrizione	Compilatore
0	10/09/2021	Prima emissione	Ing. D.M.