

Agenzia delle Entrate
CATASTO FABBRICATI
Ufficio Provinciale di
Firenze

Comune di Reggello

Via San Giovanni Gualberto (vallombros

civ. SNC

Identificativi Catastali:

Sezione:

Foglio: 28

Particella: 63

Subalterno: 501

Compilata da:
Tilli Stefano

Iscritto all'albo:
Geometri


Prov. Firenze

N. 04178

Planimetria

Scheda n. 1

Scala 1:200

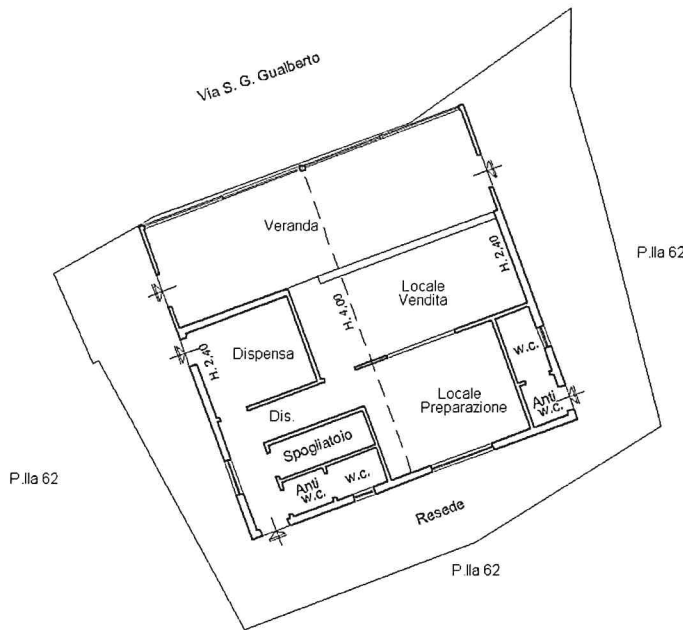

PIANO TERRA

NORD



Ultima planimetria in atti