




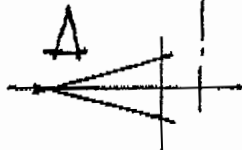

*la pianta del piano terreno*

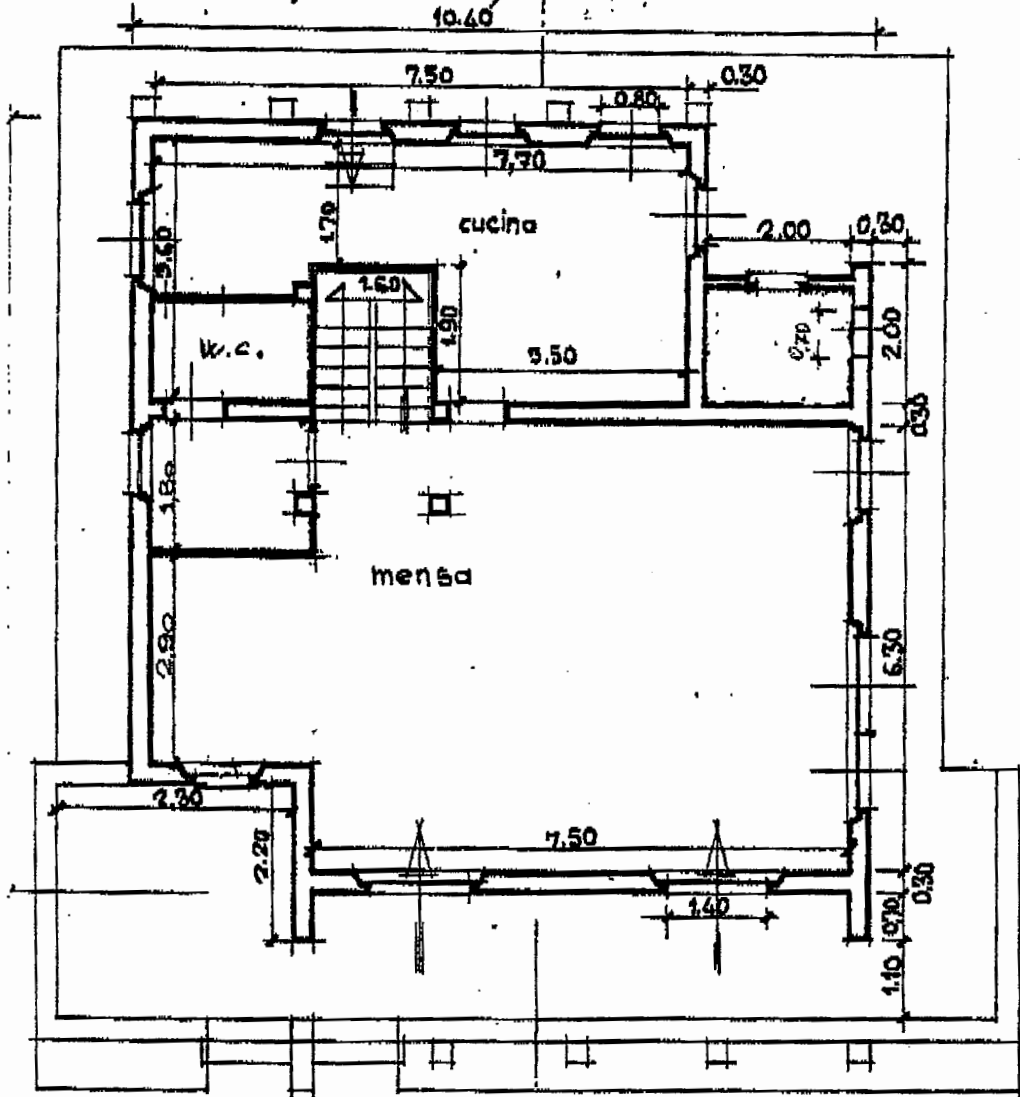

*la pianta del piano rialzato*

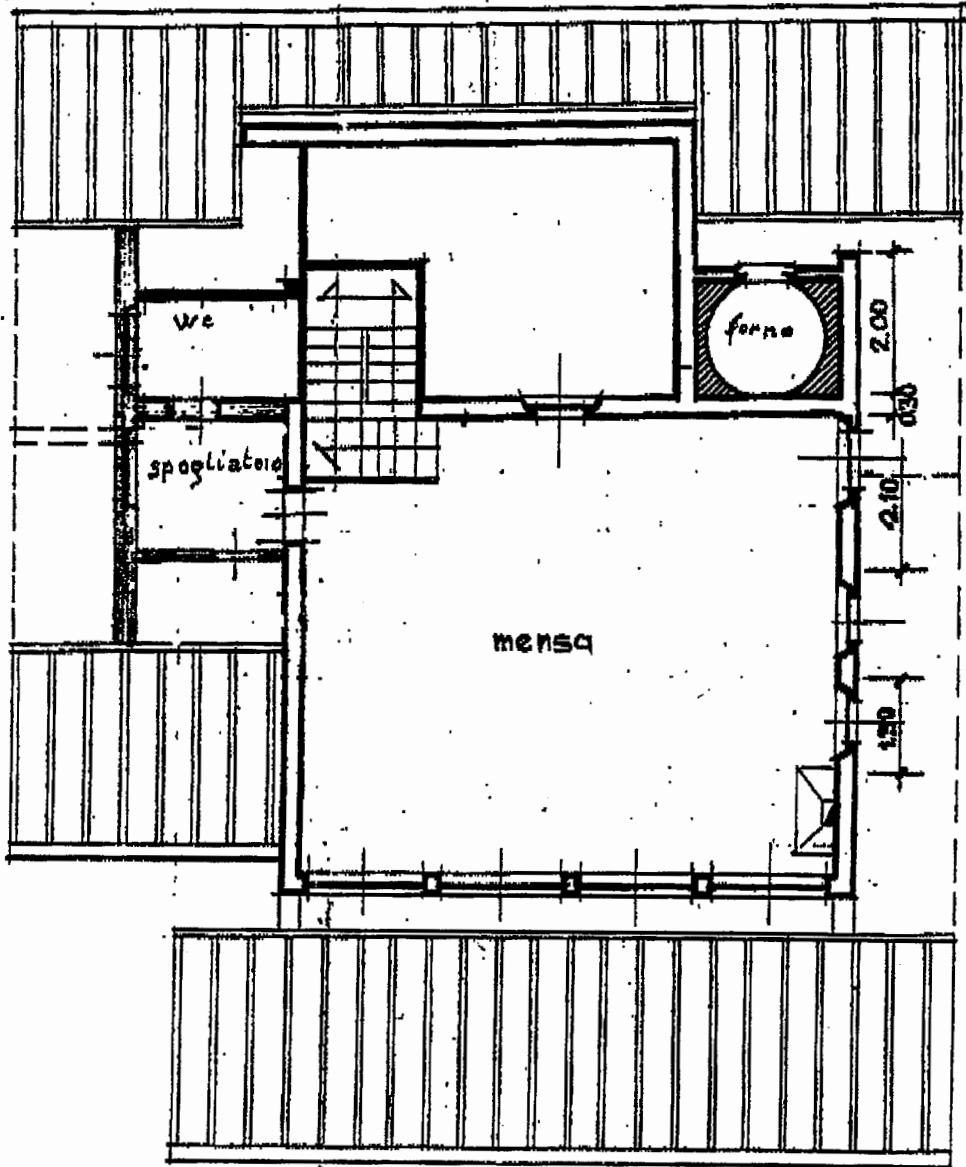

*scala 1:100*

utile

134